


PIANO REGOLATORE TERRITORIALE



**CONSORZIO
PER L'AREA DI
SVILUPPO
INDUSTRIALE
DI LECCE**

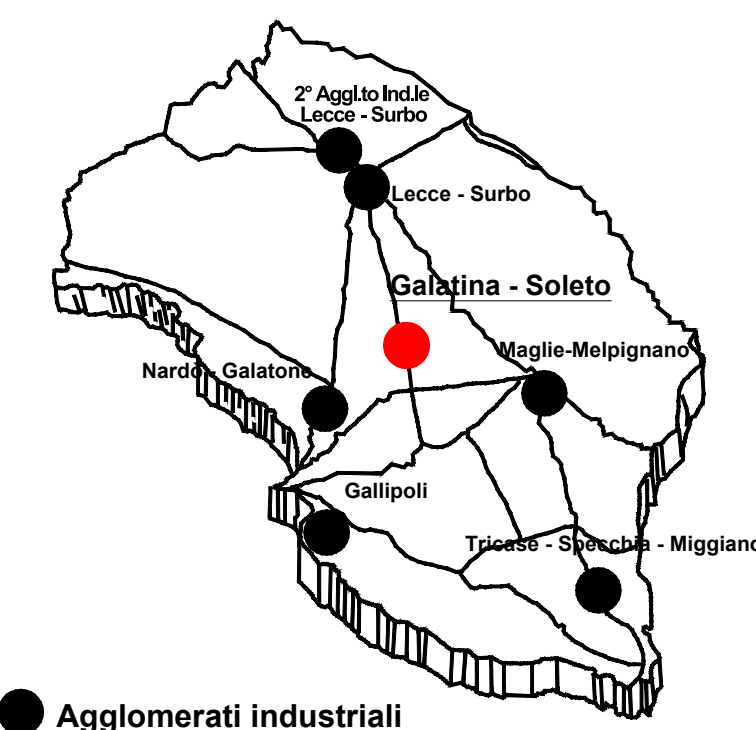

Ente Pubblico Economico
Legge 5-10-1991 n. 317
L.R. 8.03.2007 n. 2

AGGLOMERATO INDUSTRIALE GALATINA-SOLETO

PIANO PARTICOLAREGGIATO
VARIANTE

TAV. **7** Scala
1:4.000

UFFICIO PROGETTAZIONE ASI:
Ing. Paolo PIANO
Geom. Loredana Mazzotta
Geom. Ivan Stomeo
Geom. Cristian Rizzo

Data: 21.01.2022

ZONIZZAZIONE E VIABILITA'


PROGETTAZIONE A.S.I. - Ing. Leonardo Dimitri

DIRETTORE GENERALE
Avv. Giuseppe Maria Taurino


IL PRESIDENTE
Dott. Massimo Albanese

IL DIRIGENTE DEL SERVIZIO TECNICO
Ing. Leonardo Dimitri

- LIMITE AGGLOMERATO
- LOTTI OCCUPATI
- LOTTI DISPONIBILI
- VERDE DI RISPETTO (mt 20 dai confini)
- VERDE ATTREZZATO
- CENTRO DI SERVIZI
- VIABILITA' ESISTENTE
- VIABILITA' DA REALIZZARE
- SCALO FERROVIARIO
- ZONA AGRICOLA SPECIALE (mt 50 dai confini)
- RELITTI O AREE DI RISULTA DA ASSEGNARE ALLE INDUSTRIE CONFINANTI
- IMPIANTI TECNOLOGICI
IMPIANTO DI DEPURAZIONE

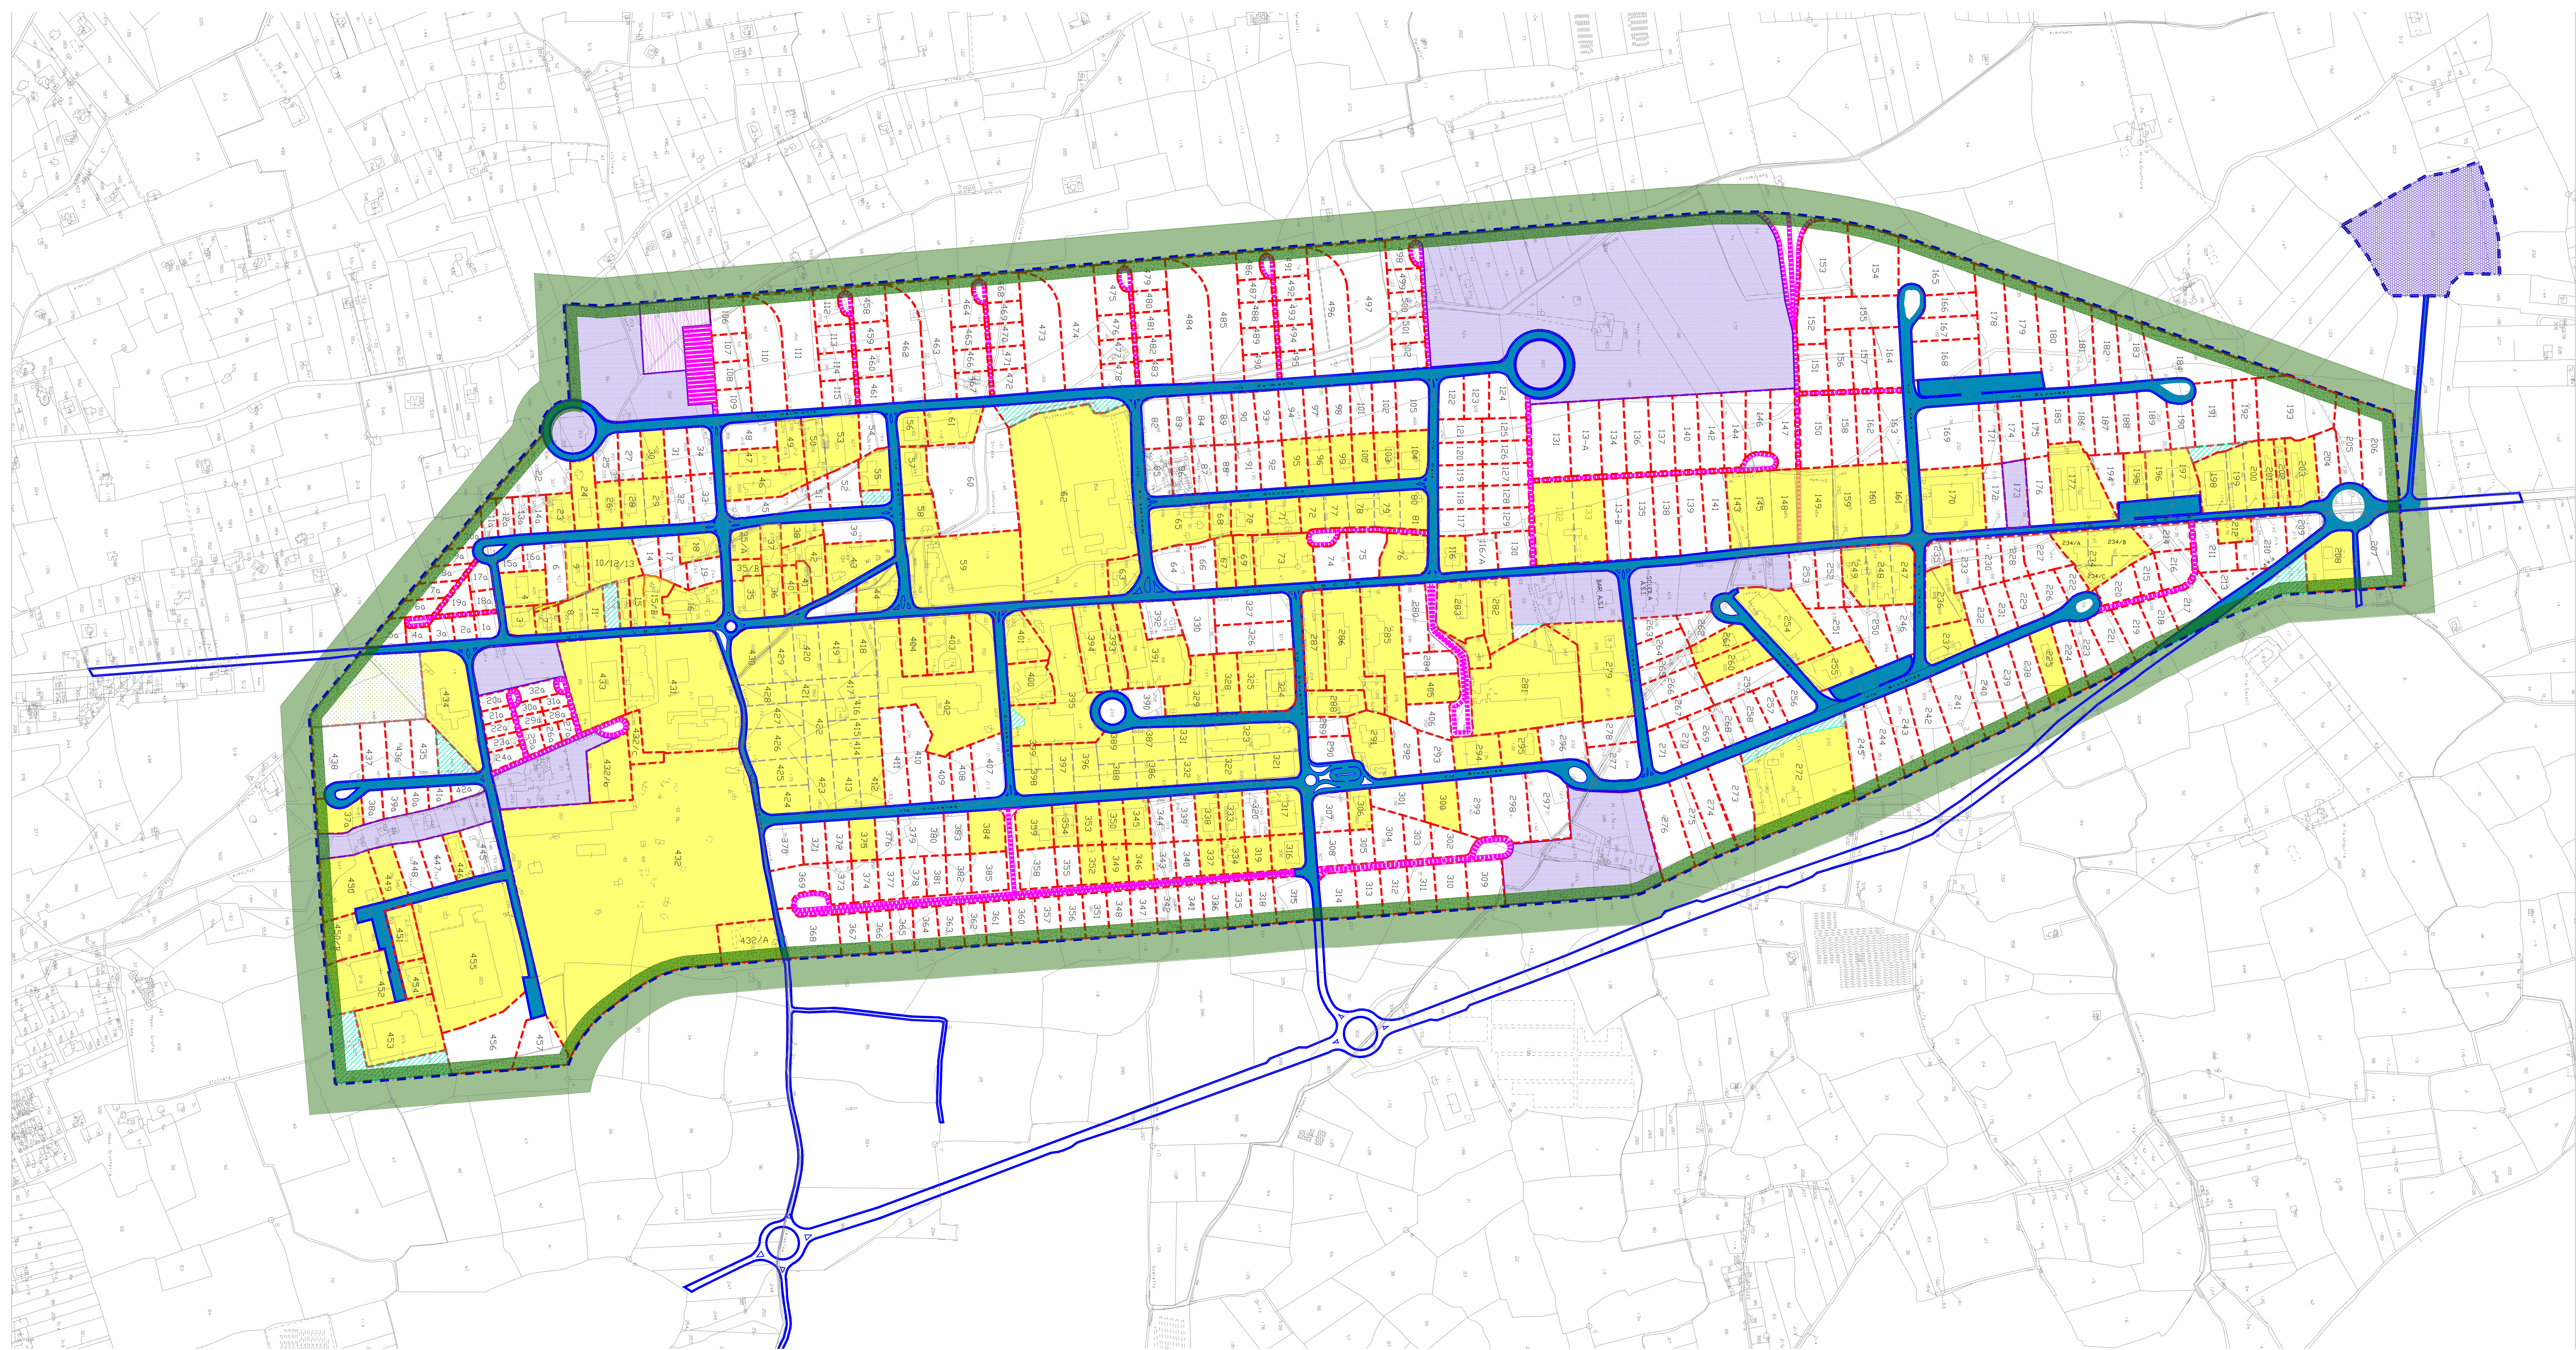

BRACCI DI LOTTIZZAZIONE
Scala 1:100

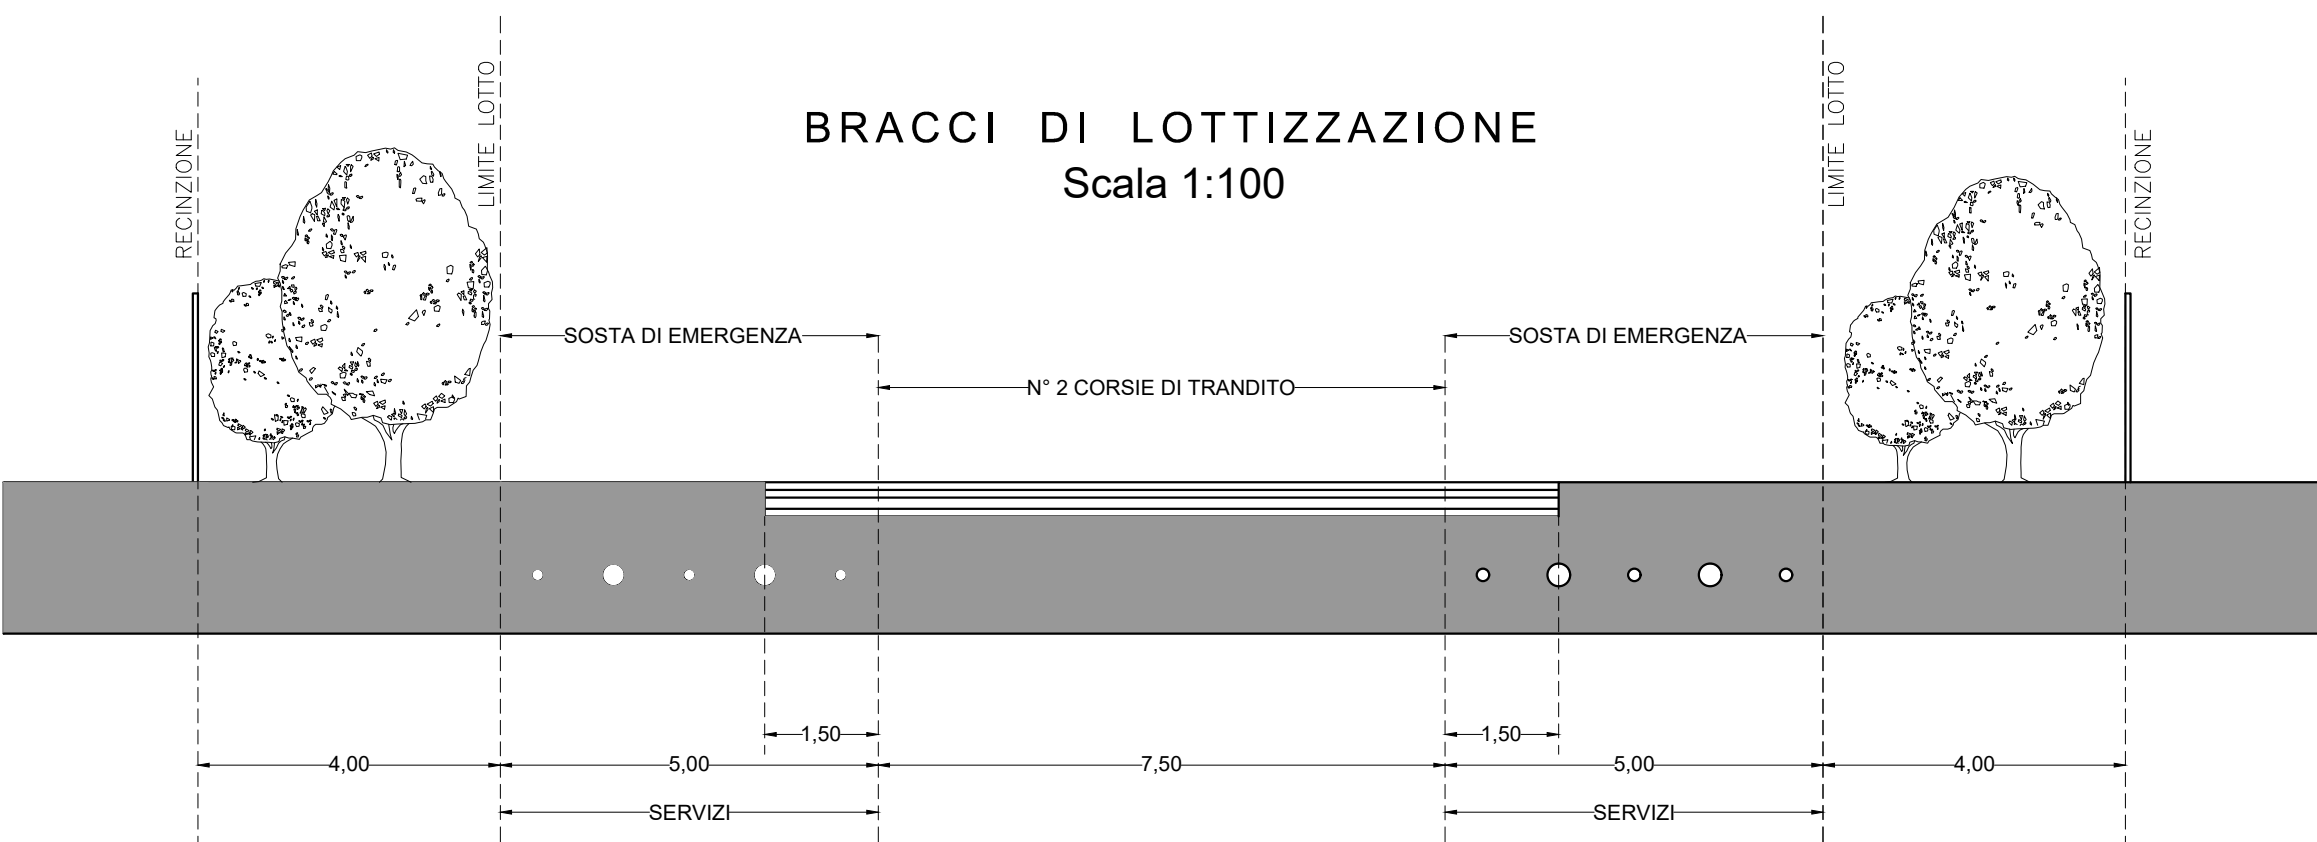

ASSE DI SPINA
Scala 1:100

