


PIANO REGOLATORE TERRITORIALE							
● Agglomerati industriali	CONSORZIO PER L'AREA DI SVILUPPO INDUSTRIALE DI LECCE Ente Pubblico Economico Legge 5.10.1991 n. 317 L.R. 8.03.2007 n. 2						
AGGLOMERATO INDUSTRIALE DI GALLIPOLI							
PIANO PARTICOLAREGGIATO VARIANTE	<table border="1" style="width: 100%; border-collapse: collapse;"> <tr> <td style="text-align: center; vertical-align: middle; font-size: 2em;">TAV. 7</td> <td style="text-align: center; vertical-align: middle;">Scala 1:4.000</td> </tr> <tr> <td colspan="2" style="padding: 5px;"> UFFICIO PROGETTAZIONE ASI: Ing. Paolo Pranzo Geom. Loredana Mazzotta Geom. Ivan Stomeo Geom. Cristian Rizzo </td> </tr> <tr> <td colspan="2" style="text-align: center; padding: 5px;">DATA: GIUGNO 2021</td> </tr> </table>	TAV. 7	Scala 1:4.000	UFFICIO PROGETTAZIONE ASI: Ing. Paolo Pranzo Geom. Loredana Mazzotta Geom. Ivan Stomeo Geom. Cristian Rizzo		DATA: GIUGNO 2021	
TAV. 7	Scala 1:4.000						
UFFICIO PROGETTAZIONE ASI: Ing. Paolo Pranzo Geom. Loredana Mazzotta Geom. Ivan Stomeo Geom. Cristian Rizzo							
DATA: GIUGNO 2021							
ZONIZZAZIONE E VIABILITA'							
PROGETTAZIONE SERVIZIO TECNICO ASI LECCE: Ing. Leonardo DIMITRI							
DIRETTORE GENERALE <i>Avv. Giuseppe Maria Taurino</i>	IL PRESIDENTE <i>Dott. Massimo Albanese</i>	CAPO SERVIZIO TECNICO <i>Ing. Leonardo Dimitri</i>					

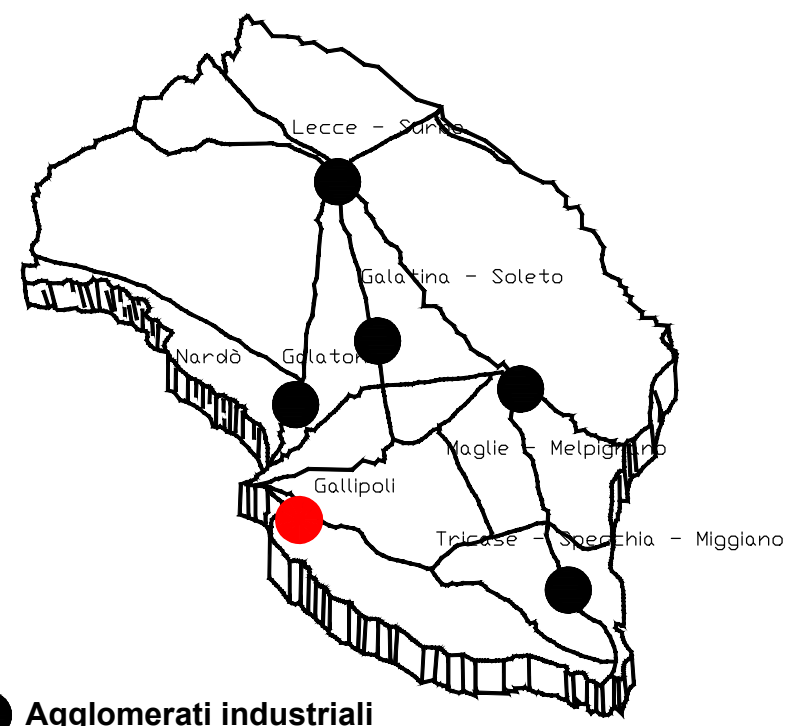

CONSORZIO
PER L'AREA DI
SVILUPPO
INDUSTRIALE
DI LECCE



Ente Pubblico Economico
Legge 5.10.1991 n. 317
L.R. 8.03.2007 n. 2

AGGLOMERATO INDUSTRIALE DI GALLIPOLI

PIANO PARTICOLAREGGIATO

VARIANTE

TAV. 7	Scala
	1:4.000

Scala

1:4.000

UFFICIO PROGETTAZIONE ASI:

Ing. Paolo Pranzo

Geom. Loredana Mazzotta

Geom. Ivan Stomeo

Geom. Cristian Rizzo

DATA: GIUGNO 2021

ZONIZZAZIONE E VIABILITA'

PROGETTAZIONE SERVIZIO TECNICO ASI LECCE: Ing. Leonardo DIMITRI

DIRETTORE GENERALE


Avv. Giuseppe Maria Taurino

IL PRESIDENTE

Dott. Massimo Albanese

CAPO SERVIZIO TECNICO


Ing. Leonardo Dimitri

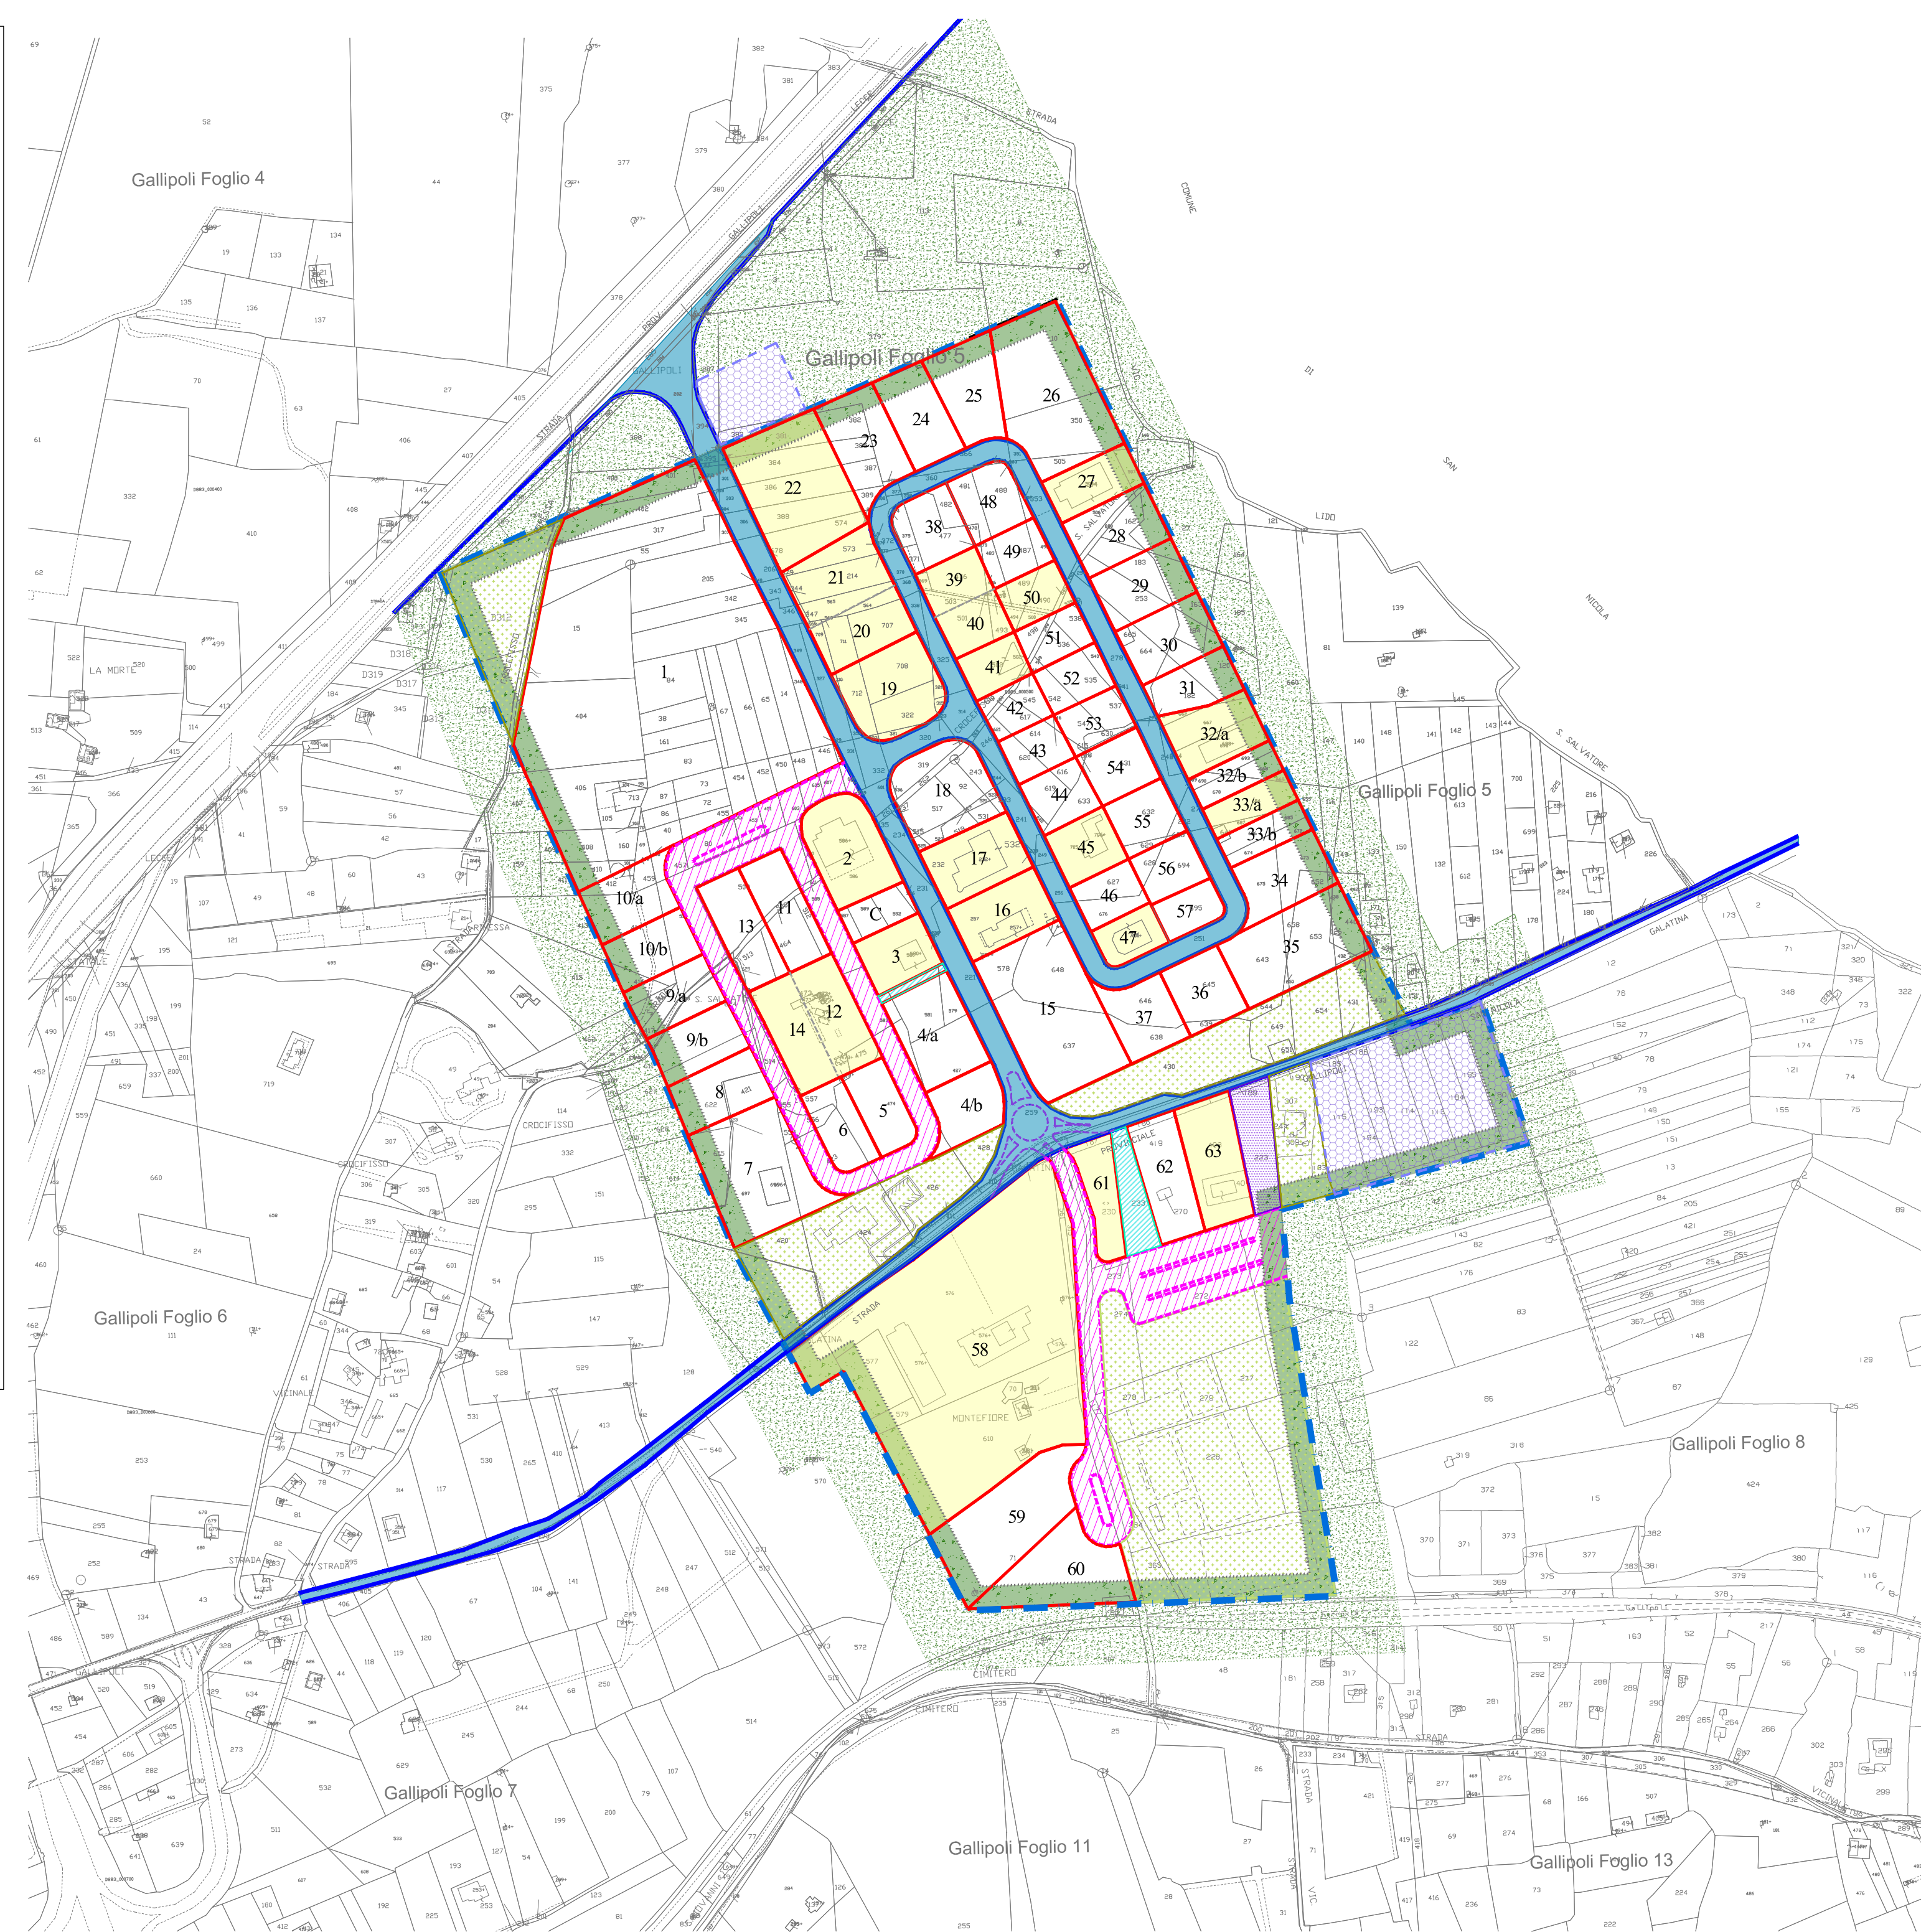

SEZIONI STRADALI TIPO

BRACCI DI LOTTIZZAZIONE

Scala 1:100

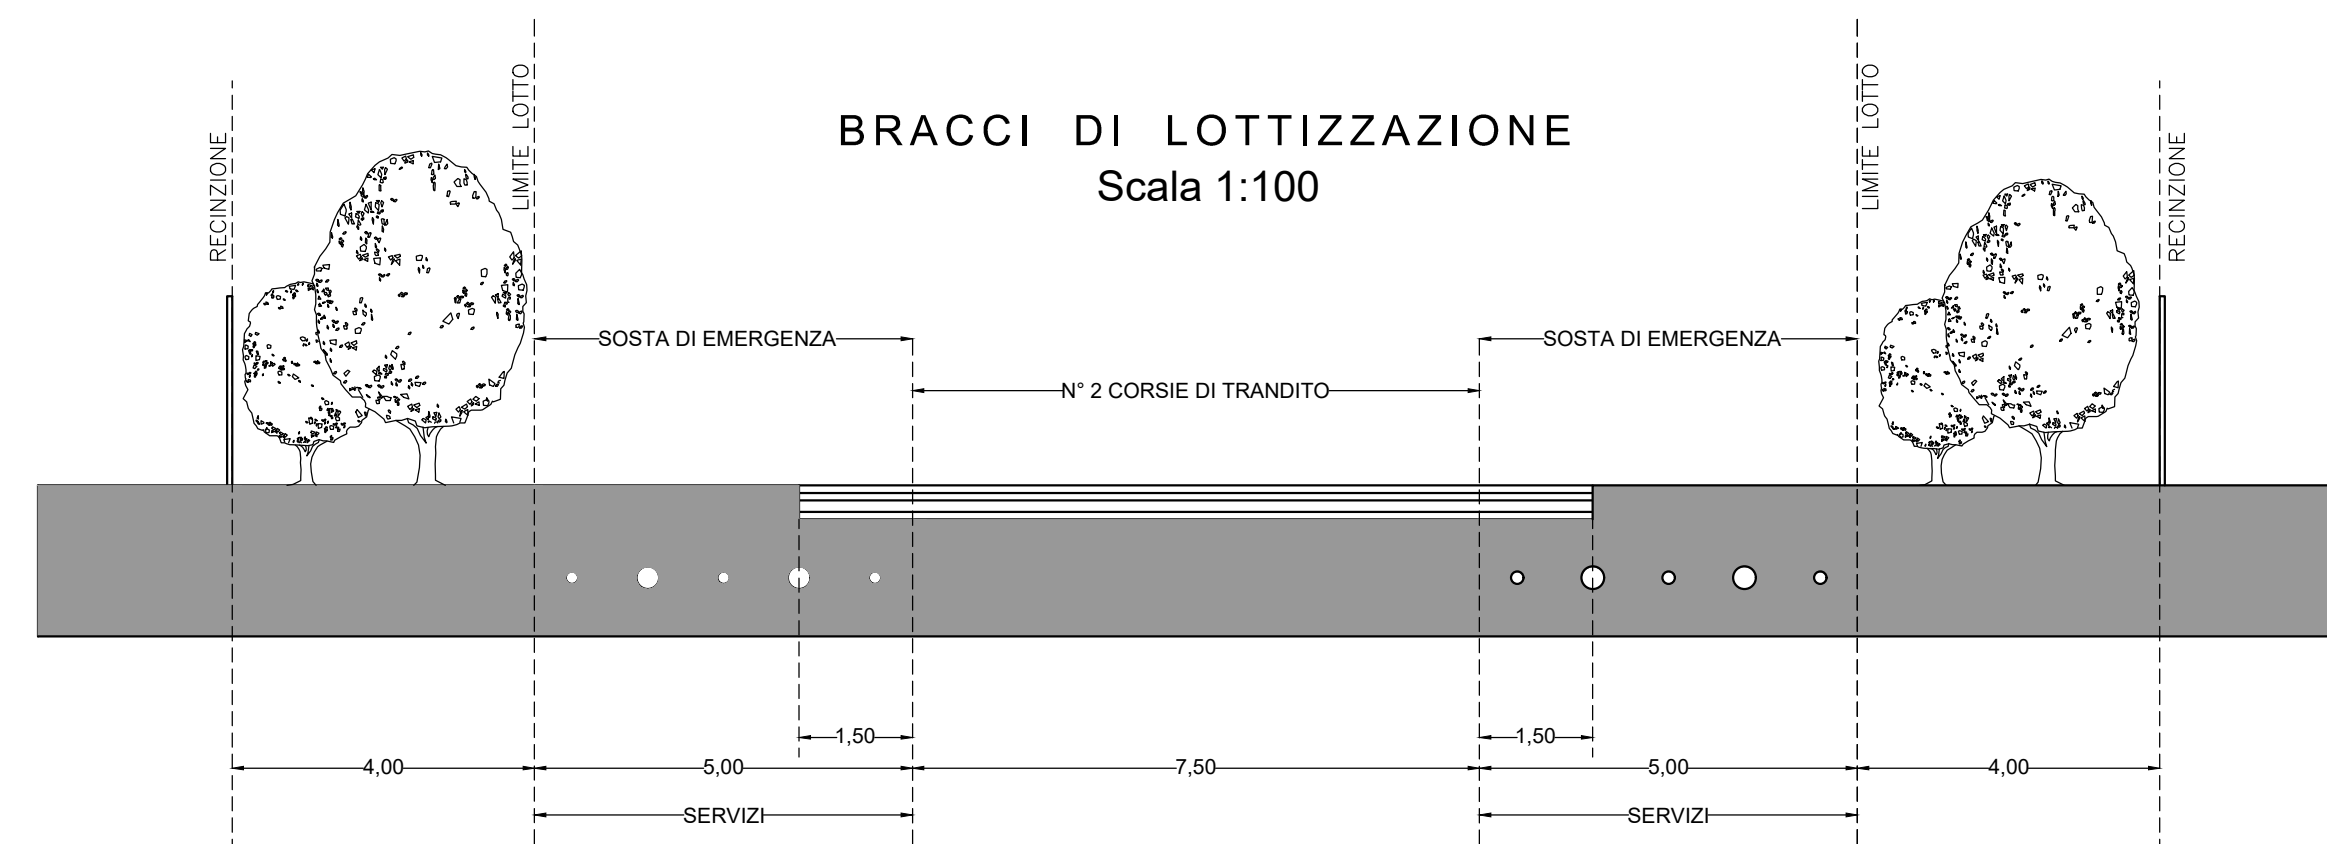

ASSE DI SPINA

Scala 1:100

